



ΕΦΗΜΕΡΙΣ ΤΗΣ ΚΥΒΕΡΝΗΣΕΩΣ
ΤΗΣ ΕΛΛΗΝΙΚΗΣ ΔΗΜΟΚΡΑΤΙΑΣ

ΤΕΥΧΟΣ ΤΕΤΑΡΤΟ — Αρ. Φύλλου **930**

10 Νοεμβρίου 1995

ΠΕΡΙΕΧΟΜΕΝΑ

ΑΝΑΣΑΣΩΣΕΙΣ

ΑΠΟΦΑΣΕΙΣ

Αριθ. 2985 (1)

Κήρυξη ως αναδασωτέας έκτασης εμβαδού 1.820 τ.μ. στη θέση Μετόχι της περιφέρειας Κοινότητας Ζελίου του Νομού Φθιώτιδας.

Ο ΠΕΡΙΦ. ΔΙΕΥΘ. Ν. ΦΘΙΩΤΙΔΑΣ

Έχοντας υπόψη:

1. Τις διατάξεις της παρ. 3 του άρθρου 117 του Συντάγματος.

2. Τις διατάξεις των Ν. 2218/94 και Ν. 2240/94 Περί Νομαρχ. Αυτοδ/σης.

3. Τις διατάξεις του Ν. 998/79 Περί προστασίας των δασών και των δασικών εν γένει εκτάσεων της Χώρας και συγκεκριμένα:

α. Του άρθρου 41 παρ. 1, β. του άρθρου 38 παρ. 1.

4. Τις διατάξεις του Υπουργείου Γεωργίας:

α. 160417/1180/8.7.80.

β. 182447/3049/24.9.80.

5. Τις διατάξεις του άρθρου 29 του Ν. 2081/1992.

6. Την αριθ. 2728/11.10.1995 πρόταση του Δασαρχείου Αταλάντης από την οποία προκύπτει ότι η έκταση που αναφέρεται στο θέμα είχε κατά το χρόνο της καταστροφής της που έγινε από πυρκαγιά την 13.9.1995 δασικό χαρακτήρα, κατά την έννοια του άρθρου 3 παρ. 1 Ν. 998/79 και ως εκ τούτου επιβάλλεται η κήρυξή της ως αναδασωτέρας, αποφασίζουμε:

Κηρύσσουμε αναδασωτέα με σκοπό την επανεγκατάσταση, με φυσική ή τεχνική αναγέννηση, της δασικής βλάστησης που καταστράφηκε από πυρκαγιά την 13.9.95 τη δημόσια δασική έκταση εμβαδού χιλίων οκτακοσίων είκοσι (1820) τετρ. μέτρων που βρίσκεται στη θέση Μετόχι πειφέρειας Κοινότητας Ζελίου του Νομού Φθιώτιδας και προσδιορίζεται από τα στοιχεία Α, Β, Γ, Δ, Ε, Ζ, Η, Θ, Ι, Κ, Α όπως φαίνονται στο συνημμένο διάγραμμα, το οποίο αποτελεί αναπόσπαστο μέρος της αποφάσεως αυτής και έχει όρια:

Ανατολικά: Με Δημόσιο Δάσος.

Δυτικά: Με έκταση κατεχόμενη από Ευάγγ. Ζεγιαναίο.

Βόρεια: Με δημόσιο δάσος.


Νότια: Με έκταση κατεχόμενη από Ευάγγελο Ζεγιαναίο.

Η απόφαση αυτή ισχύει από της κοινοποιήσεως της αρμοδίως (άρθρο 41 Νόμου 998/79) και προ της δημοσιεύσεώς της στην Εφημερίδα της Κυβερνήσεως (αρθρ. 37 Ν. 3200/55).

Η απόφαση αυτή να δημοσιευθεί στην Εφημερίδα της Κυβερνήσεως.

Λαμία, 23 Οκτωβρίου 1995

Ο Περιφ. Διευθυντής κ.α.α.
ΔΗΜΗΤΡΑ ΡΑΠΤΗ

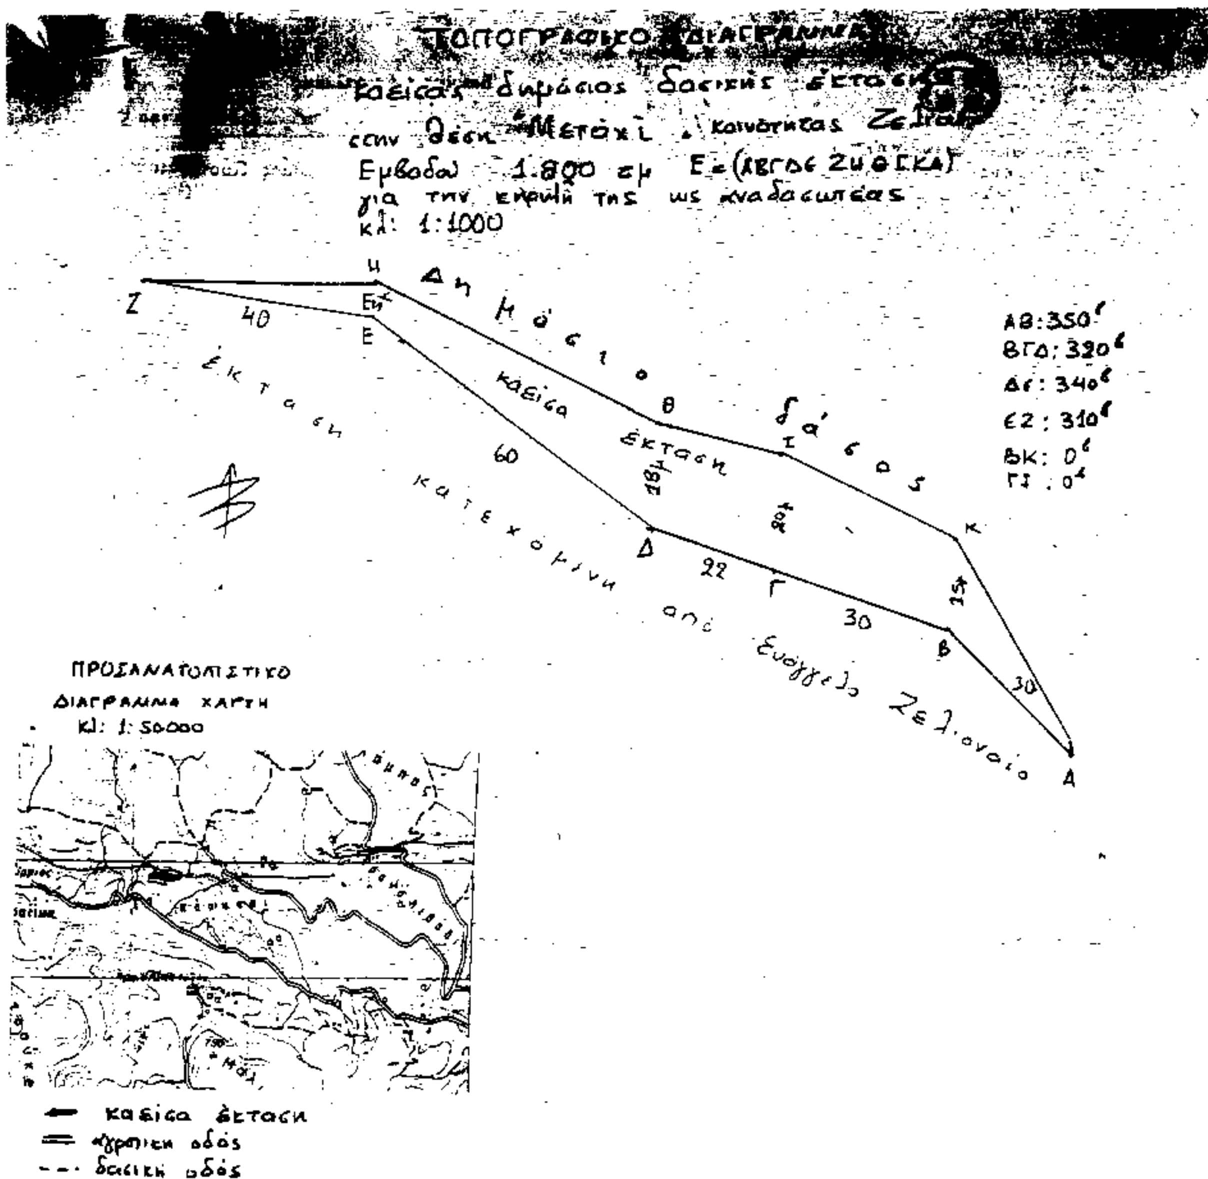

Ανήκει στην
αρ. Θρ. 2985/23-10-95
απόφασή μας
Ο Περιφ. Δ/ντης
Δήμητρα Ράπτη

ΘΕΩΡΗΘΗΚΕ
Λαμία 23-10-95
Ο Δ/ΝΤΗΣ ΔΑΣΩΝ
Χρήστος Καραβαγγέλης
Δασολόγος με βαθμό
Διευθυντού Α΄

ΕΛΕΓΘΗΚΕ
Αταλάντη 11.10.1995
Ο ΔΑΣΑΡΧΗΣ
Μ. Δ[illegible]
ΔΑΣΟΛΟΓΟΣ

Αταλάντη 10.10.1995
Ο ΣΥΝΤΑΞΑΣ
Ι. ΖΙΑΖΙΑΡΗΣ
ΔΑΣΟΛΟΓΟΣ

ΠΟΛΕΟΔΟΜΙΑ

ΔΙΑΤΑΓΜΑΤΑ

Αριθ. 81011 (2)

Τροποποίηση του εγκεκριμένου ρυμοτομικού σχεδίου του Δήμου Ευόσμου (Ν. Θεσσαλονίκης).

Ο ΠΡΟΕΔΡΟΣ
ΤΗΣ ΕΛΛΗΝΙΚΗΣ ΔΗΜΟΚΡΑΤΙΑΣ

Έχοντας υπόψη:

1. Τις διατάξεις των άρθρων 3 και 70 του Ν.Δ/τος της 17.7.1923 Περί σχεδίων πόλεων κλπ Α' 228 όπως μεταγενέστερα τροποποιήθηκαν και συμπληρώθηκαν.

2. Τις διατάξεις του άρθρου 99 παρ. 3 του Ν. 1892/1990 Για τον εκσυγχρονισμό και την ανάπτυξη και άλλες διατάξεις Α' 101, όπως αντικαταστάθηκε με την παρ. 2 του άρθρου 7 του Ν. 2052/1992.

Μέτρα για την αντιμετώπιση του νέφους και πολεοδομικές ρυθμίσεις Α' 94 και με την παρ. 22 του άρθρου 3 του Ν. 2242/1994 Πολεοδόμηση περιοχών δεύτερης κατοικίας σε Ζώνες Οικιστικού Ελέγχου, προστασία φυσικού και δομημένου περιβάλλοντος και άλλες διατάξεις (Α' 162).

3. Την 400/1992 γνωμοδότηση του Συμβουλίου Χωροταξίας Οικισμού και Περιβάλλοντος Ν. Θεσσαλονίκης, με πρόταση του Υπουργού Περιβάλλοντος, Χωροταξίας και Δημοσίων Έργων, αποφασίζουμε:

Άρθρο 1

Εγκρίνεται η τροποποίηση του εγκεκριμένου ρυμοτομικού σχεδίου του Δήμου Ευόσμου Ν. Θεσσαλονίκης στο Ο.Τ. 161 που περικλείεται από τις οδούς Ζαΐμη, ανωνύμου πεζοδρόμου, Τρικούπη και Μ. Ασίας, με την μετατόπιση του εντός αυτού πεζοδρόμου, όπως φαίνεται στο σχετικό πρωτότυπο διάγραμμα σε κλίμακα 1:500 που θεωρήθηκε από τον Προϊστάμενο της Διεύθυνσης Τοπογραφικών Εφαρμογών με την 81011/1995 πράξη του και που αντίτυπό του σε φωτοσμίκρυνση δημοσιεύεται με το παρόν διάταγμα.

Άρθρο 2

Η ισχύς του παρόντος διατάγματος αρχίζει από τη δημοσίευσή του στην Εφημερίδα της Κυβερνήσεως.

Στον Υπουργό Περιβάλλοντος, Χωροταξίας και Δημοσίων Έργων αναθέτουμε τη δημοσίευση και εκτέλεση του παρόντος διατάγματος.

Αθήνα, 25 Οκτωβρίου 1995


Ο ΠΡΟΕΔΡΟΣ ΤΗΣ ΔΗΜΟΚΡΑΤΙΑΣ
ΚΩΝΣΤΑΝΤΙΝΟΣ ΣΤΕΦΑΝΟΠΟΥΛΟΣ

Ο ΥΠΟΥΡΓΟΣ
ΠΕΡΙΒΑΛΛΟΝΤΟΣ, ΧΩΡ/ΞΙΑΣ ΚΑΙ ΔΗΜ. ΕΡΓΩΝ
ΚΩΣΤΑΣ ΛΑΛΙΩΤΗΣ

ΝΟΜΑΡΧΙΑ ΘΕΣ/ΚΗΣ

ΔΗΜΟΣ ΕΥΟΣΜΟΥ

ΤΡΟΠΟΠΟΙΗΣΗ ΣΤΟ Ο.Τ. 161

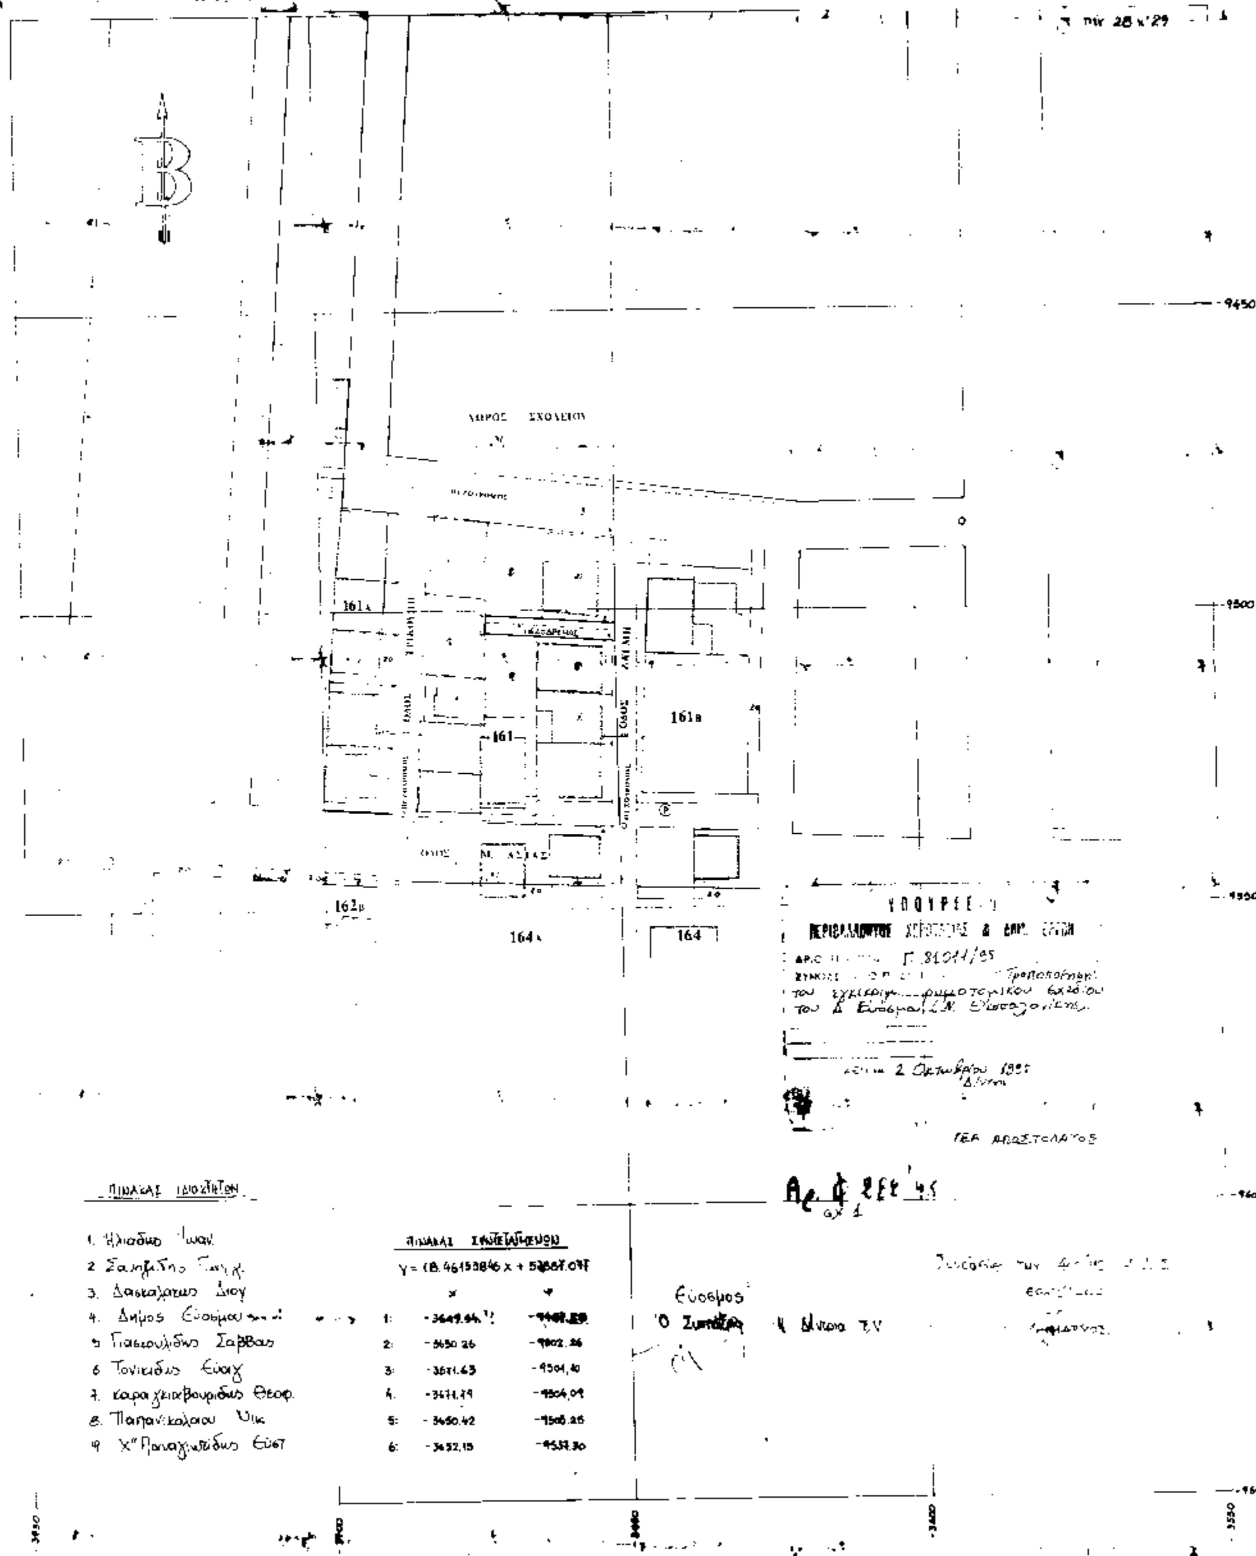

ΑΠΟΦΑΣΕΙΣ

Αριθ. 12/1668/ΟΙΚ (3)

Τροποποίηση του εγκ. ρυμ. σχεδίου Σκαλας Ποταμιάς Ν. Καβάλας στα Ο.Τ. 21 και 22.

Ο ΝΟΜΑΡΧΗΣ ΚΑΒΑΛΑΣ

Έχοντας υπόψη:

1. Το Ν.Δ. της 17.7.1923 περί σχεδίων πόλεων και κωμών του Κράτους όπως τροποποιήθηκε και συμπληρώθηκε μέχρι σήμερα.

2. Το Ν/γμα 1018/1971 και τον Α.Ν. 314/1968 όπως τροποποιήθηκε.

3. Το από 2.4.1985 Π.Δ. ΦΕΚ 225Δ/14.5.1995 Μεταβίβαση αρμοδιοτήτων στους Νομάρχες για την έγκριση και τροποποίηση ρυμοτομικών σχεδίων καθώς και όρων και περιορισμών δόμησης αγροτικών οικισμών.

4. Την με αριθμ. 1775/13.2.92 ΦΕΚ 212/4 – 392Δ, απόφαση του Νομάρχη Καβάλας για έγκριση του ρυμοτομικού σχεδίου Σκάλας Ποταμιάς όπως τροποποιήθηκε με τις με αριθμ. 8299/20.7.93 ΦΕΚ 941/12.8.93, 8814/3.8.94 ΦΕΚ 885/26.8.94, 14916/28.12.94 ΦΕΚ 20/20.1.95 αποφάσεις μας.

5. Την με αριθμ. 48/18.5.95 απόφαση του Κοινοτικού Συμβουλίου Ποταμιάς.

6. Την με αριθμ. 2/216/24.7.95 απόφαση του ΣΧΟΠ, αποφασίζουμε:

Εγκρίνουμε την τροποποίηση του εγκ. ρυμ. σχεδίου Σκάλας Ποταμιάς στα Ο.Τ. 21 και 22 όπως φαίνεται στα θεωρημένα από τον Προϊστάμενο του ΤΠ και ΠΕ διαγράμματα κλίμακας 1:1000 και 1:500.

Από τις διατάξεις της απόφασης αυτής δεν επιβαρύνεται το Δημόσιο.

Η απόφαση αυτή να δημοσιευθεί στην Εφημερίδα της Κυβερνήσεως.

Καβάλα, 22 Σεπτεμ. 1995

Ο Νομάρχης
ΠΑΝΑΓΗΣ ΚΑΡΑΤΖΙΩΤΗΣ

ΟΡΟΙ ΔΟΜΗΣΗΣ [illegible]

Εγκριση : Υπ' αριθμ. 1775/13-2-92 (ΦΕΚ 212/4-3-92τ.Δ.) αποφαση Νομαρχη Καβαλας.

Τροποποιησεις : Υπ' αριθμ. 8290/20-7-93 (ΦΕΚ 941/12-8-93), 6014/3-6-94 (ΦΕΚ 665/28-6-94) και 14918/28-12-94 (ΦΕΚ 20/20-1-95) αποφασεις Νομαρχη Καβαλας.

Αρτιοτητα : Τομεας Γ

α) Ελαχιστο προσωπο 15.00μ
Ελαχιστο εμβαδο 600.00τ.μ.

β) Τα οικοπεδα που προυπηρχαν της 3-5-85 ως εχουν

γ) Τα οικοπεδα που δημιουργουνται απο την πραξη εφαρμογης εφ' οσον εχουν
Ελαχιστο προσωπο 5.00μ
Ελαχιστο εμβαδο 120.00τ.μ.

Συντ. Δομησης : 0.50

Καλυψη : 50%

Υψος : 7.50μ

ΠΟΛΗ : [illegible]

ΕΡΓΟ : [illegible] ΡΥΜΟΤΟΜΙΚΟΥ [illegible]

ΘΕΣΗ : [illegible] Ο.Τ. 21, 22

ΚΛΙΜΑΚΕΣ

ΘΕΩΡΗΘΗΚΕ

και συνοδευει την με αριθμο 12/1669/1995


Αποφαση του Νομαρχη Καβαλας

Καβαλα 22 - 9 - 1995

Ο ΠΡΟΪΣΤΑΜΕΝΟΣ ΤΠ ΚΠΕ


Σ. ΜΠΕΝΕΒΑΣ

ΑΡΧ. ΜΗΧΑΝΙΚΟΣ Α΄

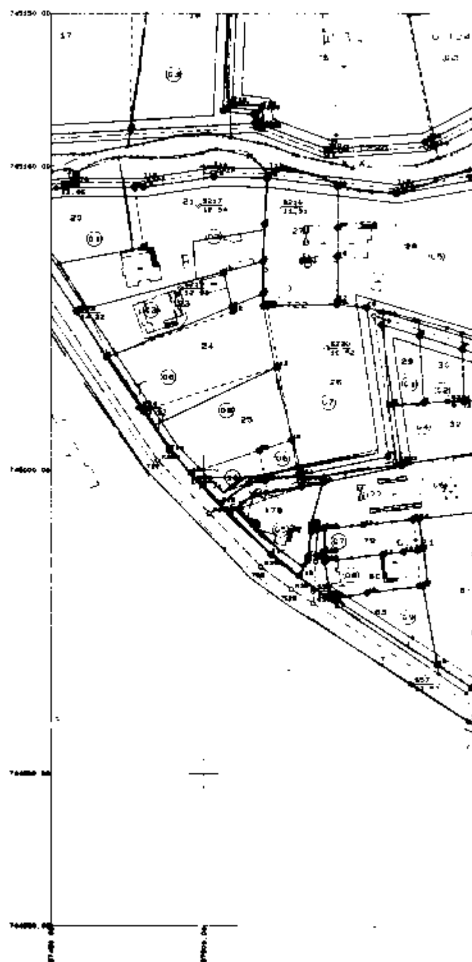



ΚΛΙΜΑΚΑ 1:500

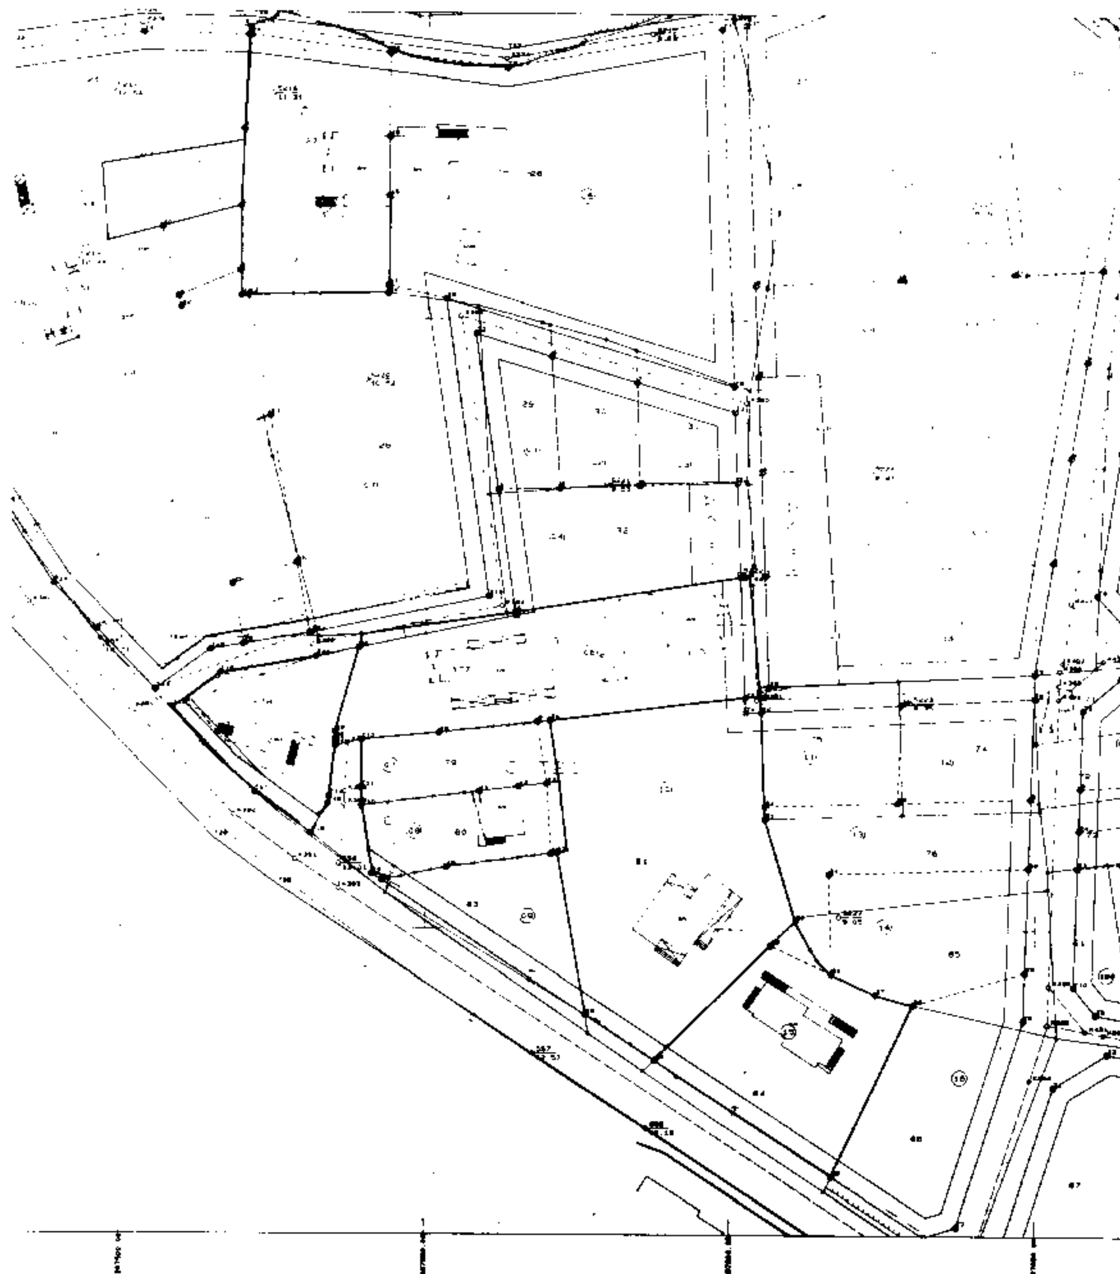

ΑΠΟ ΤΟ ΕΘΝΙΚΟ ΤΥΠΟΓΡΑΦΕΙΟ